
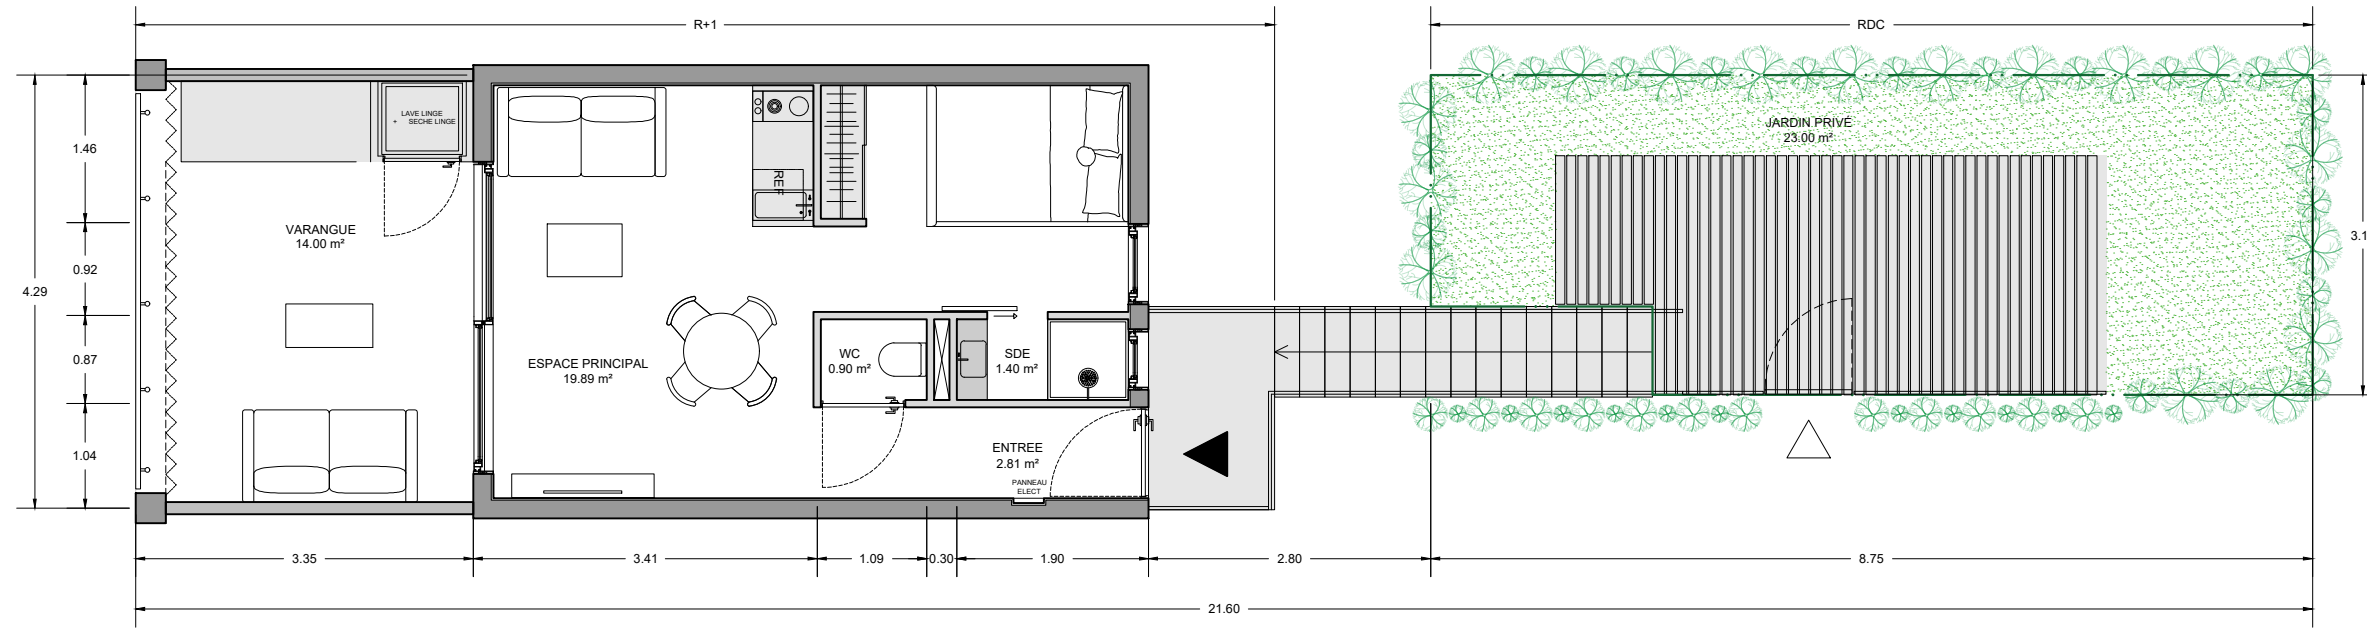
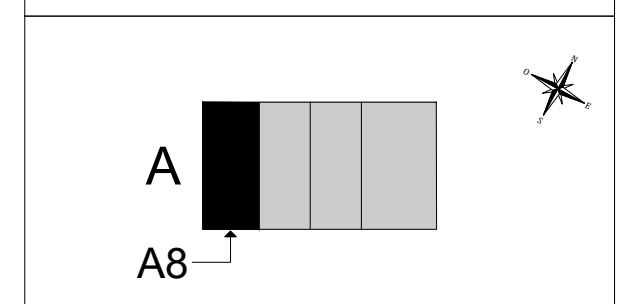


LES HAUTS DE LA BAIE SAINT MARTIN 97150

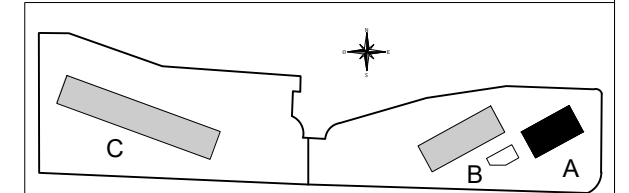

| BÂTIMENT | ÉTAGE | NUMÉRO | TYPE |
|----------|-------|--------|------|
| A | R+1 | A8 | A |


| | |
|------------------|----------------------|
| ENTREE / CUISINE | 2.81 m ² |
| ESPACE PRINCIPAL | 19.89 m ² |
| WC | 0.90 m ² |
| SALLE D'EAU | 1.40 m ² |
| VARANGUE | 14.00 m ² |

| | |
|----------------------------|----------------------------|
| TOTAL SURFACE UTILE | 39.00 m² |
|----------------------------|----------------------------|

| | |
|--------|----------------------|
| JARDIN | 23.00 m ² |
|--------|----------------------|

| | |
|-----------------------------------|----------------------------|
| TOTAL SURFACES EXTERIEURES | 23.00 m² |
|-----------------------------------|----------------------------|

| | |
|----------------------------------|----------------------------|
| TOTAL SURFACES PRIVATIVES | 62.00 m² |
|----------------------------------|----------------------------|

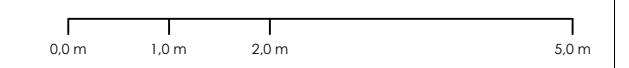

NOTE: Des modifications sont susceptibles d'être apportées à ce plan suivant des adaptations adéquates permettant d'optimiser la conception tant sur les gaines techniques, retombées de plafonds, soffites, sanitaires et autres. Aucun mobilier indiqué sur ce plan n'est fourni dans cet appartement, ils sont mentionnés à titre indicatif. Les meubles cuisine et électro-ménagers, les placards, sanitaires et accessoires sont fournis dans les prestations décrites dans le descriptif