
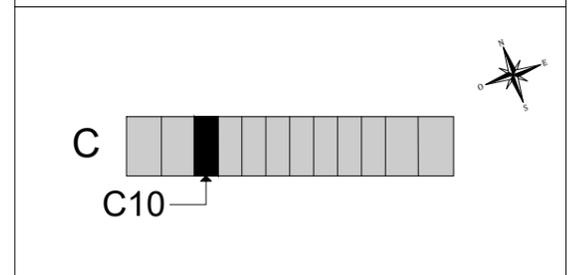


LES HAUTS DE LA BAIE SAINT MARTIN 97150

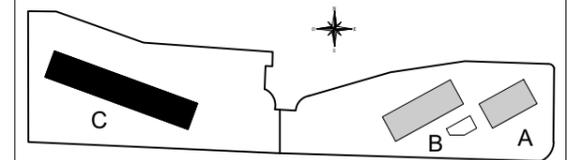

BÂTIMENT	ÉTAGE	NUMÉRO	TYPE
C	RDJ	C10	T1



ENTRÉE	2.81 m ²
ESPACE PRINCIPAL	19.89 m ²
WC	0.90 m ²
SALLE D'EAU	1.40 m ²
VARANGUE	14.00 m ²

TOTAL SURFACE UTILE 39.00 m²

JARDINS 40.73 m²

TOTAL SURFACES EXTERIEURES 40.73 m²

TOTAL SURFACES PRIVATES 79.73 m²

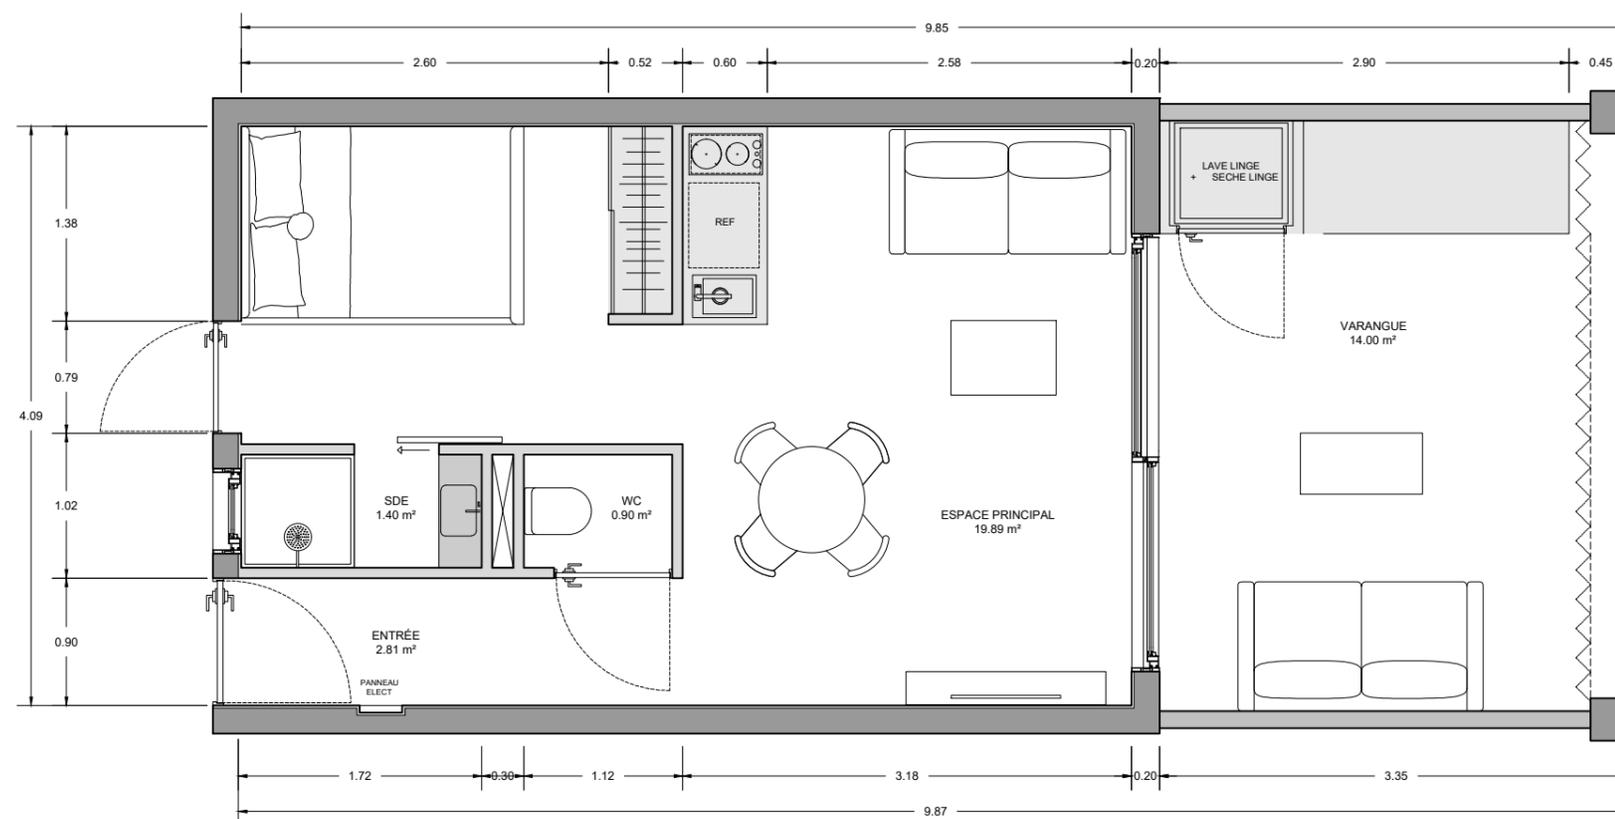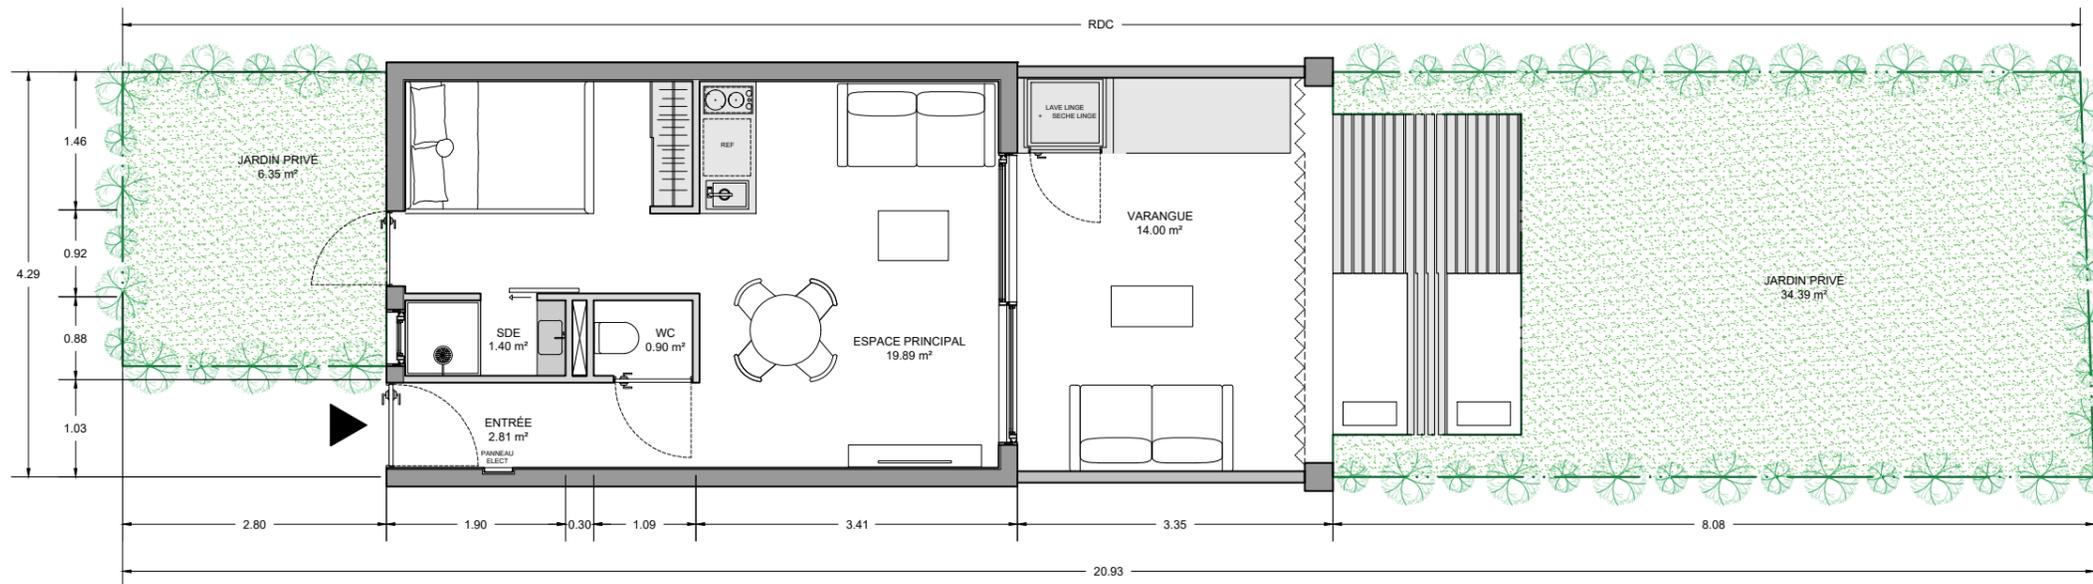

NOTE: Des modifications sont susceptibles d'être apportées à ce plan suivant des adaptations adéquates permettant d'optimiser la conception tant sur les gaines techniques, retombées de plafonds, soffites, sanitaires et autres. Aucun mobilier indiqué sur ce plan n'est fourni dans cet appartement, ils sont mentionnés à titre indicatif. Les meubles cuisine et électro-ménagers, les placards, sanitaires et accessoires sont fournis dans les prestations décrites dans le descriptif