



CRYSTAL RESIDENCE

SAINT-MARTIN

CRYSTAL
Anse Marcel
97150 St Martin F.w.i


LOT: B1-2

Type	4P
Etage	R+1
Jardin	0
Terrasse	13.60m ²

Surfaces habitables en m²

Séjour / Cuisine	26.55
Chambre 1	14.00
Sdb 1	6.85
Chambre 2	13.15
Chambre 3	10.60
Sdb 2	5.30
Entrée	1.85
Wc invité	1.75
Laverie	1.90
Dégagement	2.30
Surface totale	84.25m²



Plan de situation

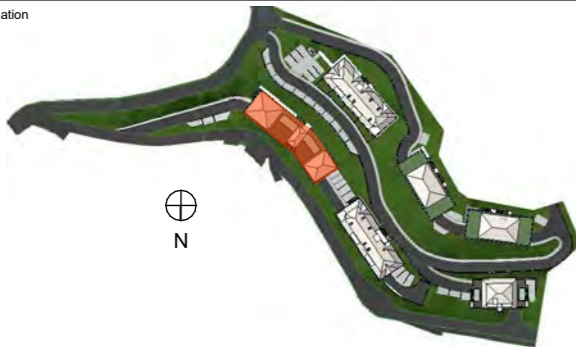

Plan de localisation




Parking

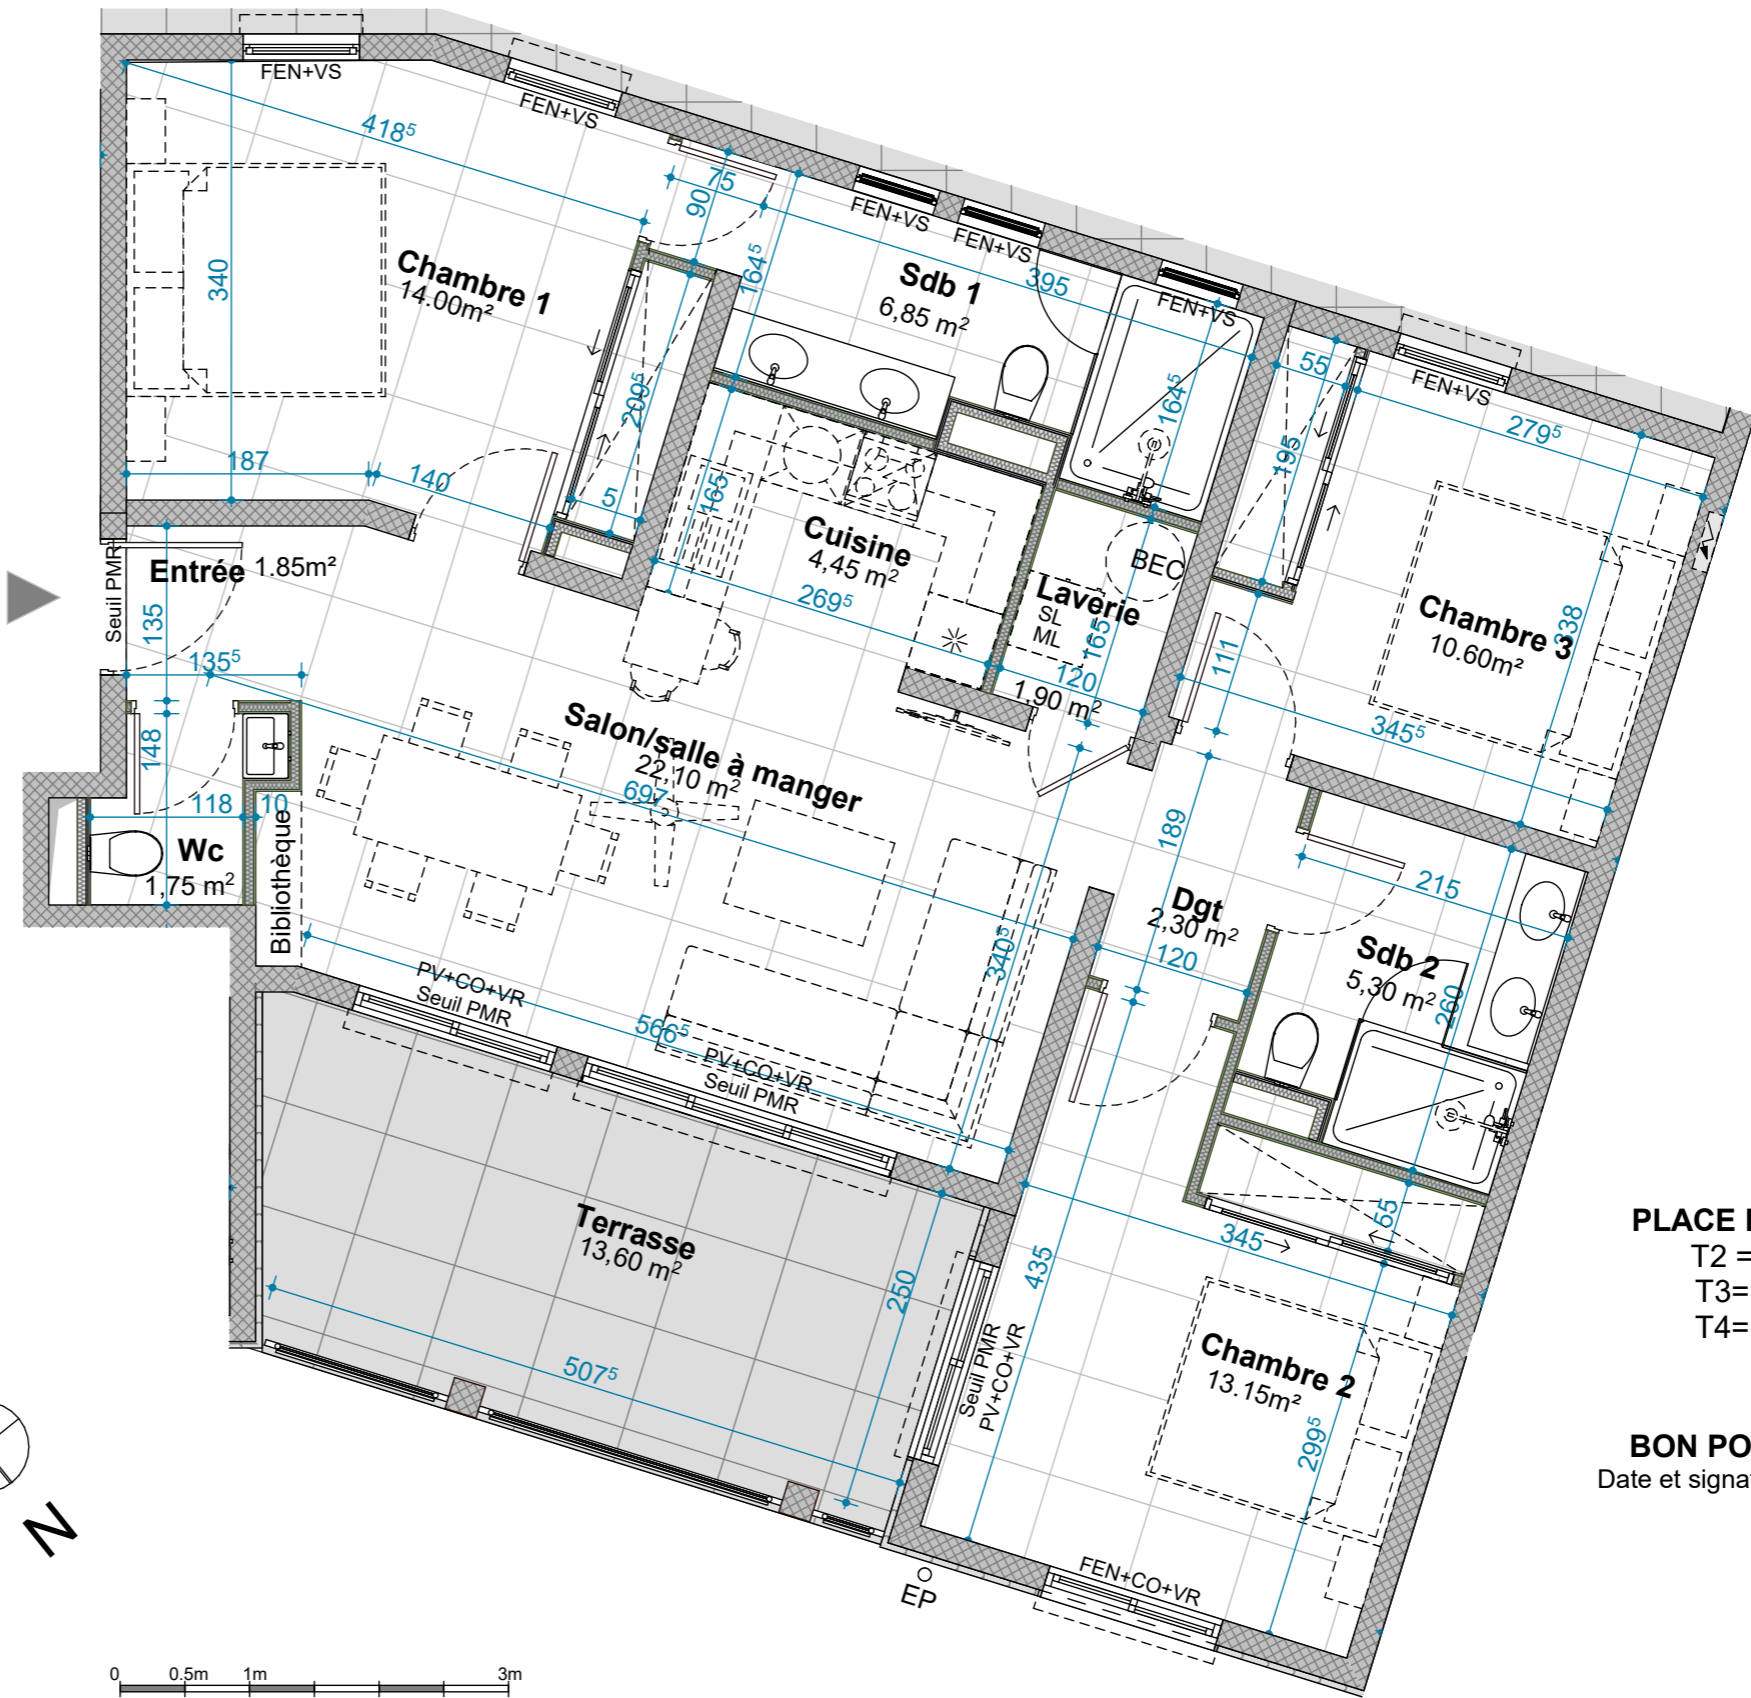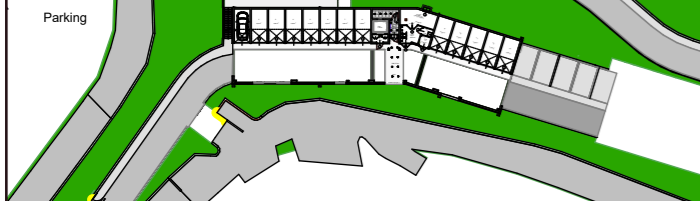

PLACE DE PARKING
T2 = 1 places
T3 = 2 places
T4 = 2 places

BON POUR ACCORD
Date et signature de l'acquéreur:

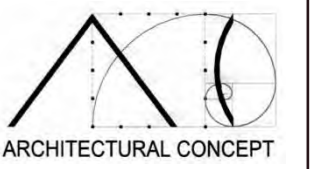

LEGENDE

BEC Ballon eau chaude	Simple vasque	SL ML Sèche linge Machine à laver	Frigo	Lave vaisselle	Evier	Cuisson
Tableau électrique	Sdb : Panneaux & cloisons amovibles pour accessibilité PMR					

FEN = Fenêtre Alu
FENT = Fenêtre de toit
PF = Porte fenêtre Alu
PV = Porte vitrée Alu
CO = Couissant
VR = Volet roulant
OB = Oscillo battant
VS = Ventilées sécurité
Hsfp = Hauteur sous faux plafond

Plans établis avant études Bureaux d'études techniques. Des modifications sont susceptibles d'être apportées à ce plan en fonction des nécessités techniques de réalisation pour les dimensions libres et les équipements. Les surfaces indiquées sont approximatives. L'ameublement est exclu; il est dessiné à titre indicatif pour le positionnement des appareils électriques.