
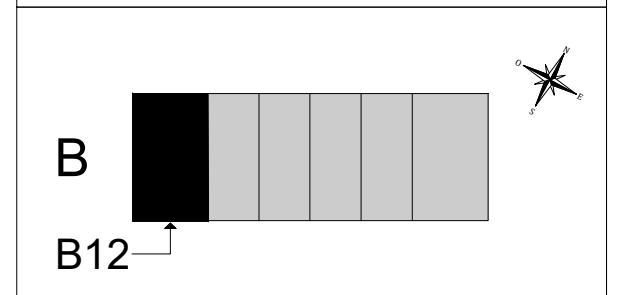
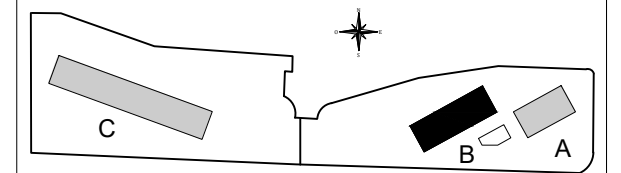


# LES HAUTS DE LA BAIE SAINT MARTIN 97150

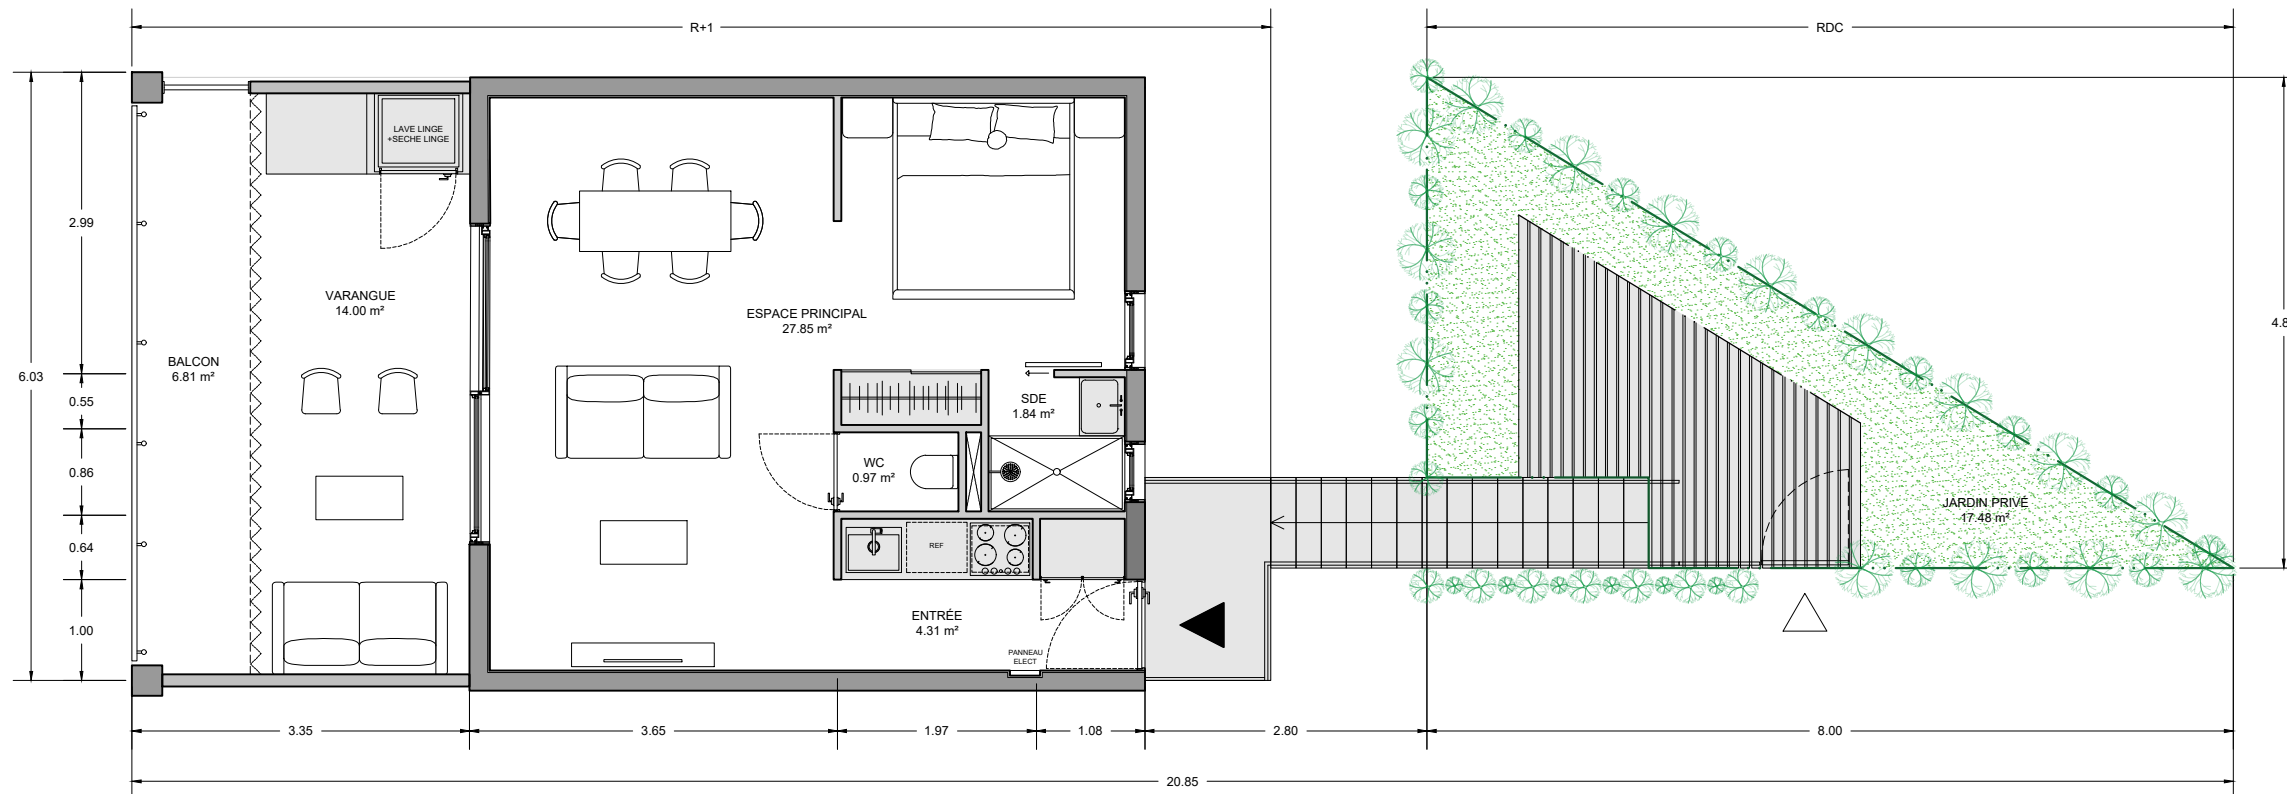

BÂTIMENT	ÉTAGE	NUMÉRO	TYPE
B	R+1	B12	T1 bis


ENTRÉE	4.31 m <sup>2</sup>
ESPACE PRINCIPAL	27.85 m <sup>2</sup>
WC	0.97 m <sup>2</sup>
SALLE D'EAU	1.84 m <sup>2</sup>
VARANGUE	14.00 m <sup>2</sup>

**TOTAL SURFACE UTILE 48.97 m<sup>2</sup>**

BALCON	6.81 m <sup>2</sup>
JARDIN	17.48 m <sup>2</sup>

**TOTAL SURFACES EXTERIEURES 24.29 m<sup>2</sup>**

**TOTAL SURFACES PRIVATIVES 73.26 m<sup>2</sup>**

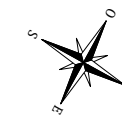

NOTE: Des modifications sont susceptibles d'être apportées à ce plan suivant des adaptations adéquates permettant d'optimiser la conception tant sur les gaines techniques, retombées de plafonds, soffites, sanitaires et autres. Aucun mobilier indiqué sur ce plan n'est fourni dans cet appartement, ils sont mentionnés à titre indicatif. Les meubles cuisine et électro-ménagers, les placards, sanitaires et accessoires sont fournis dans les prestations décrites dans le descriptif