



CRYSTAL RESIDENCE

SAINT-MARTIN

CRYSTAL
Anse Marcel
97150 St Martin F.w.i

LOT: B1-5


Type	2P
Etage	R+1
Jardin	0
Terrasse	15.15m ²

Surfaces habitables en m²


Séjour / Cuisine	25.15
Chambre	12.45
Sdb	5.80
Entrée	5.15
Laverie	1.90

Surface totale	50.45m²
-----------------------	---------------------------




Plan de situation

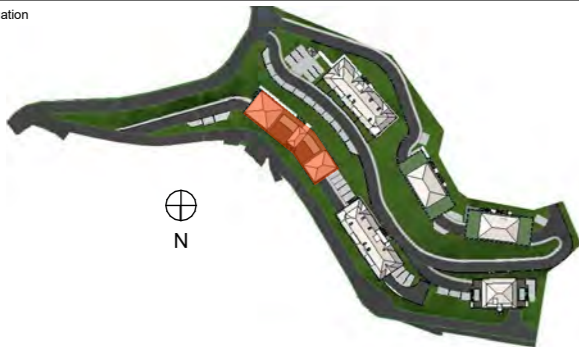

Plan de localisation

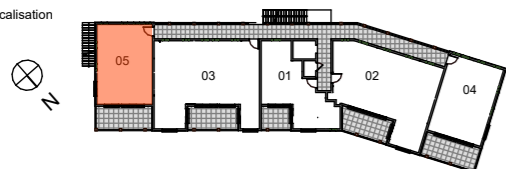

Parking

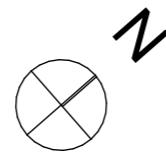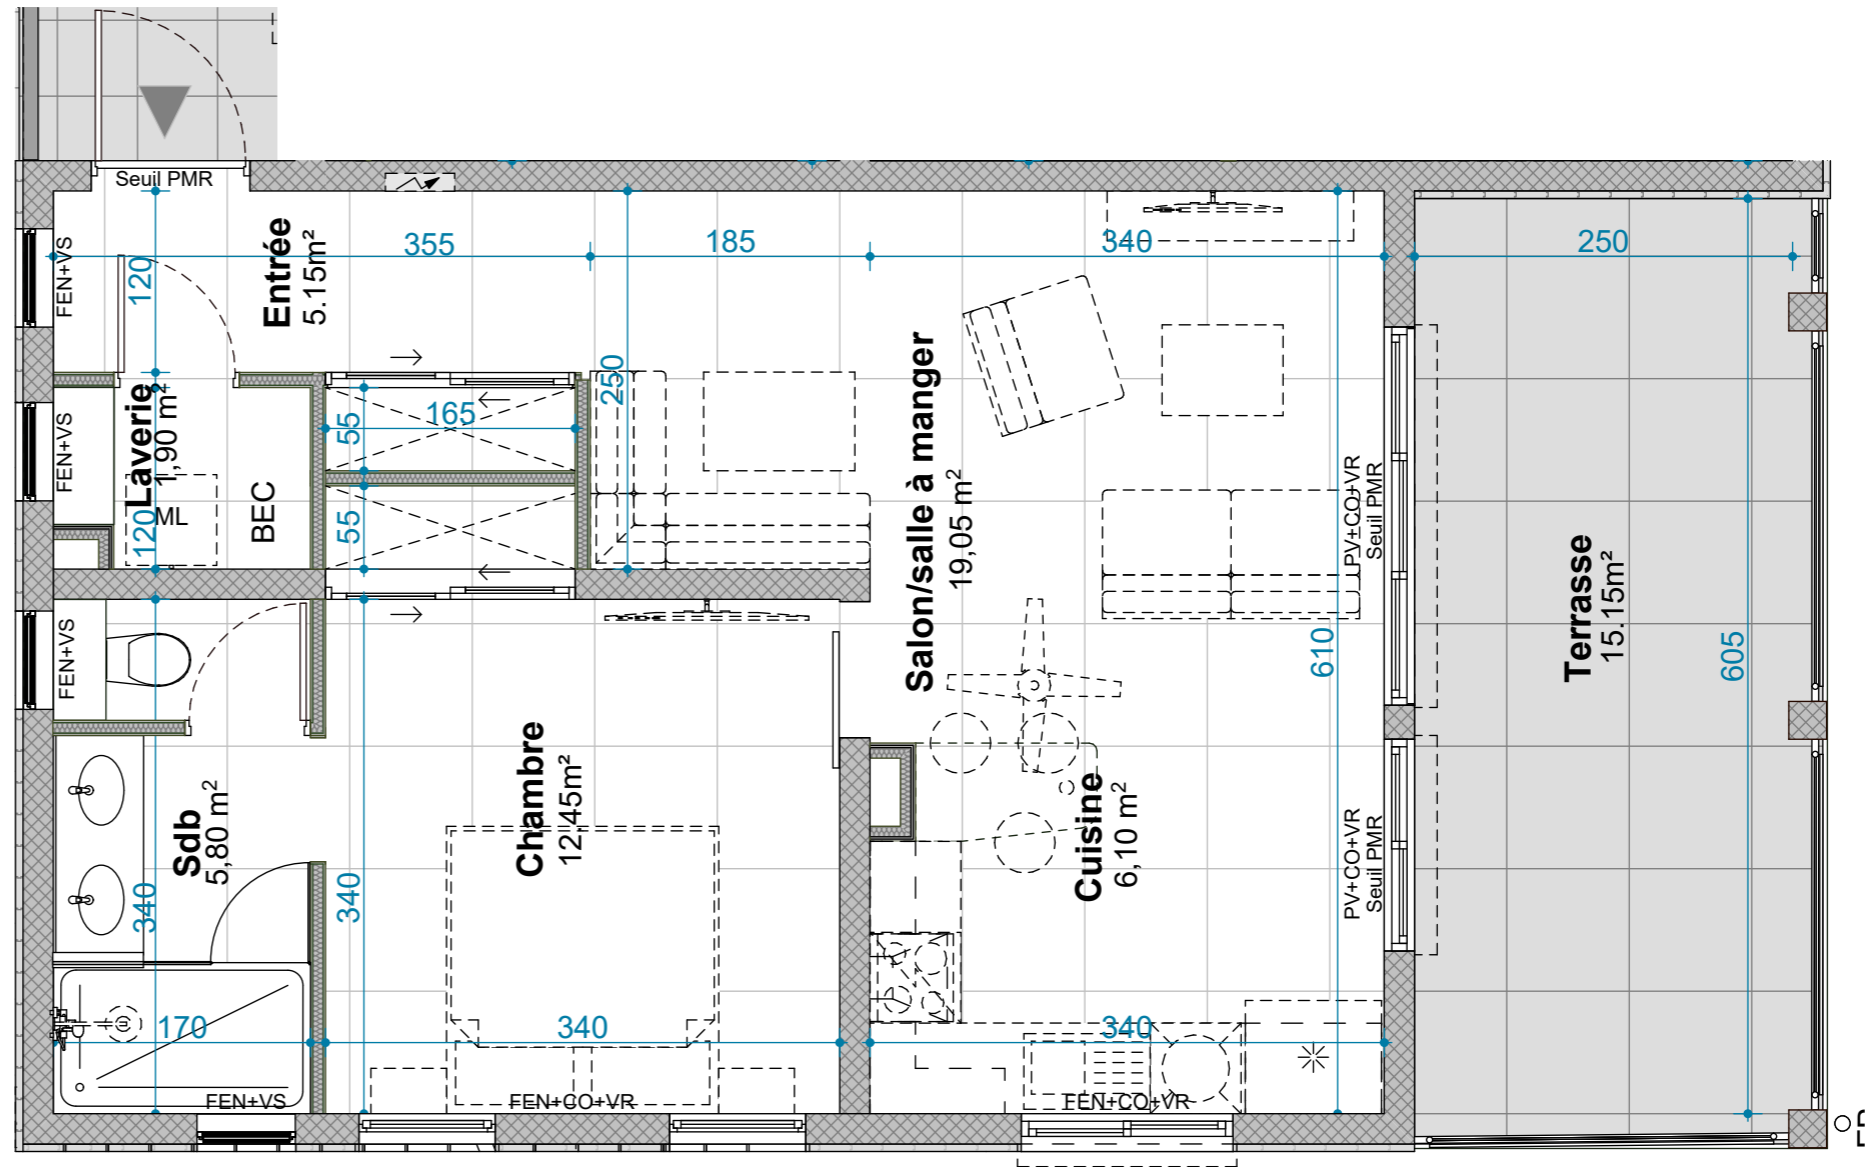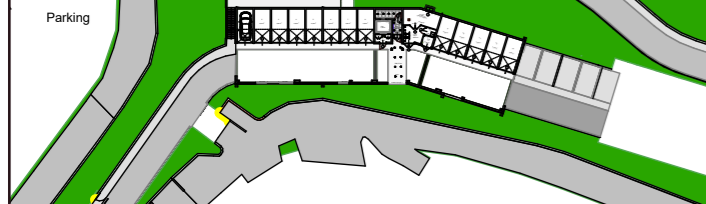

LEGENDE

BEC Ballon eau chaude	Simple vasque	SL Sèche linge	ML Machine à laver	Frigo	Lave vaisselle	Evier	Cuisson
Tableau électrique	Sdb : Panneaux & cloisons amovibles pour accessibilité PMR						

FEN = Fenêtre Alu
FENT = Fenêtre de toit
PF = Porte fenêtre Alu
PV = Porte vitrée Alu
CO = Couissant
VR = Volet roulant
OB = Oscillo battant
VS = Ventilées sécurité
Hsfp = Hauteur sous faux plafond

Plans établis avant études Bureaux d'études techniques. Des modifications sont susceptibles d'être apportées à ce plan en fonction des nécessités techniques de réalisation pour les dimensions libres et les équipements. Les surfaces indiquées sont approximatives. L'ameublement est exclu; il est dessiné à titre indicatif pour le positionnement des appareillages électriques.

BON POUR ACCORD
Date et signature de l'acquéreur:

PLACE DE PARKING
T2 = 1 places
T3 = 2 places
T4 = 2 places

