
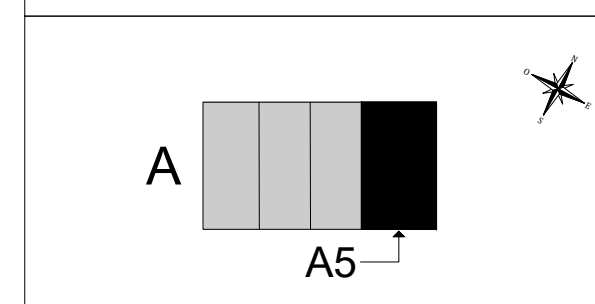
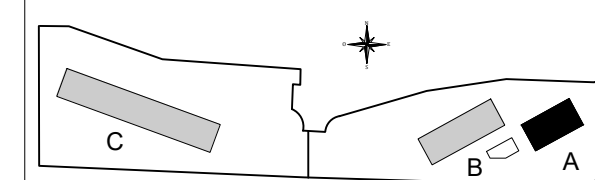
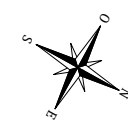


LES HAUTS DE LA BAIE SAINT MARTIN 97150

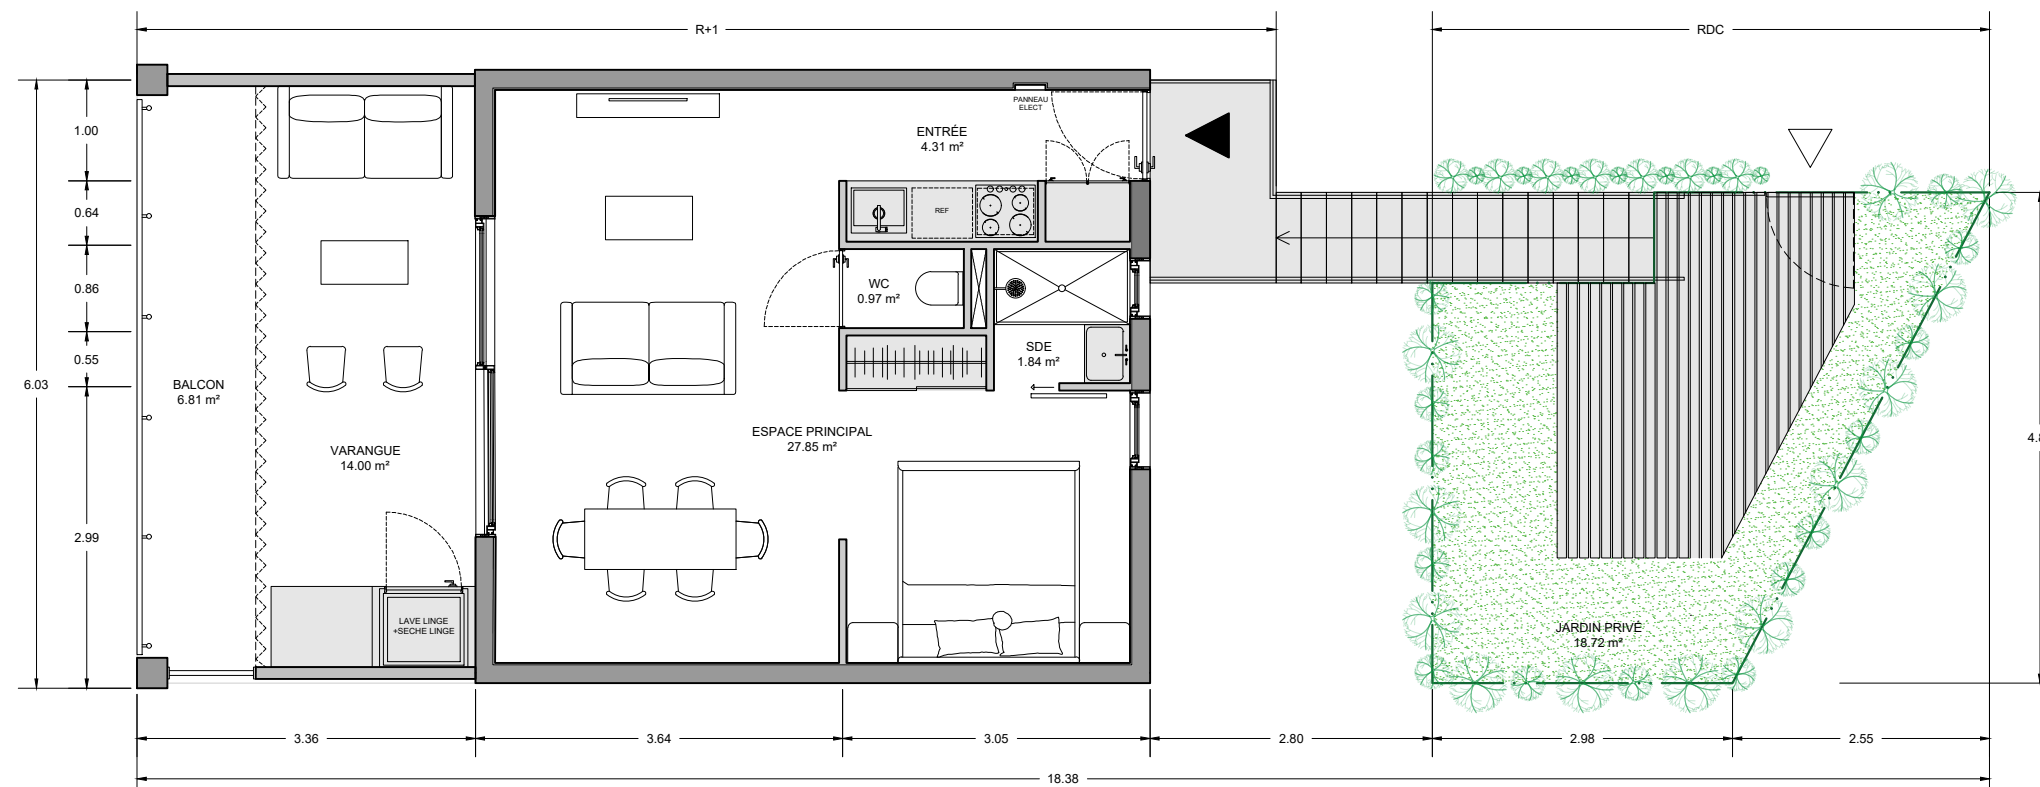

BÂTIMENT	ÉTAGE	NUMÉRO	TYPE
A	R+1	A5	T1 bis


ENTRÉE	4.31 m ²
ESPACE PRINCIPAL	27.85 m ²
WC	0.97 m ²
SALLE D'EAU	1.84 m ²
VARANGUE	14.00 m ²

TOTAL SURFACE UTILE	48.97 m²
----------------------------	----------------------------

BALCON	6.81 m ²
JARDIN	18.72 m ²

TOTAL SURFACES EXTERIEURES	25.53 m²
-----------------------------------	----------------------------

TOTAL SURFACES PRIVATIVES	74.50 m²
----------------------------------	----------------------------

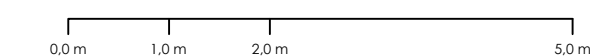

NOTE: Des modifications sont susceptibles d'être apportées à ce plan suivant des adaptations adéquates permettant d'optimiser la conception tant sur les gaines techniques, retombées de plafonds, soffites, sanitaires et autres. Aucun mobilier indiqué sur ce plan n'est fourni dans cet appartement, ils sont mentionnés à titre indicatif. Les meubles cuisine et électro-ménagers, les placards, sanitaires et accessoires sont fournis dans les prestations décrites dans le descriptif