
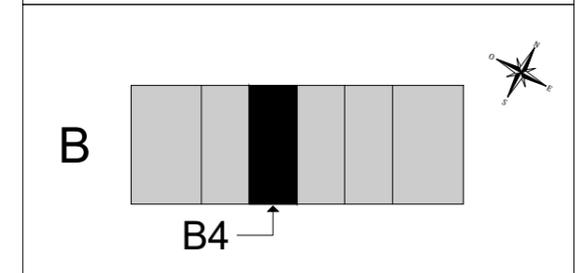


LES HAUTS DE LA BAIE SAINT MARTIN 97150

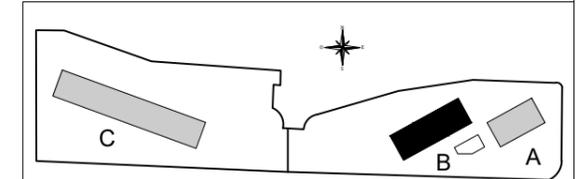

BÂTIMENT	ÉTAGE	NUMÉRO	TYPE
B	RDJ	B4	T1


ENTRÉE	2.81 m ²
ESPACE PRINCIPAL	19.89 m ²
WC	0.90 m ²
SALLE D'EAU	1.40 m ²
VARANGUE	14.00 m ²

TOTAL SURFACE UTILE	39.00 m²
----------------------------	----------------------------


JARDINS	43.28 m ²
---------	----------------------

TOTAL SURFACES EXTERIEURES	43.28 m²
-----------------------------------	----------------------------

TOTAL SURFACES PRIVATIVES	82.28 m²
----------------------------------	----------------------------

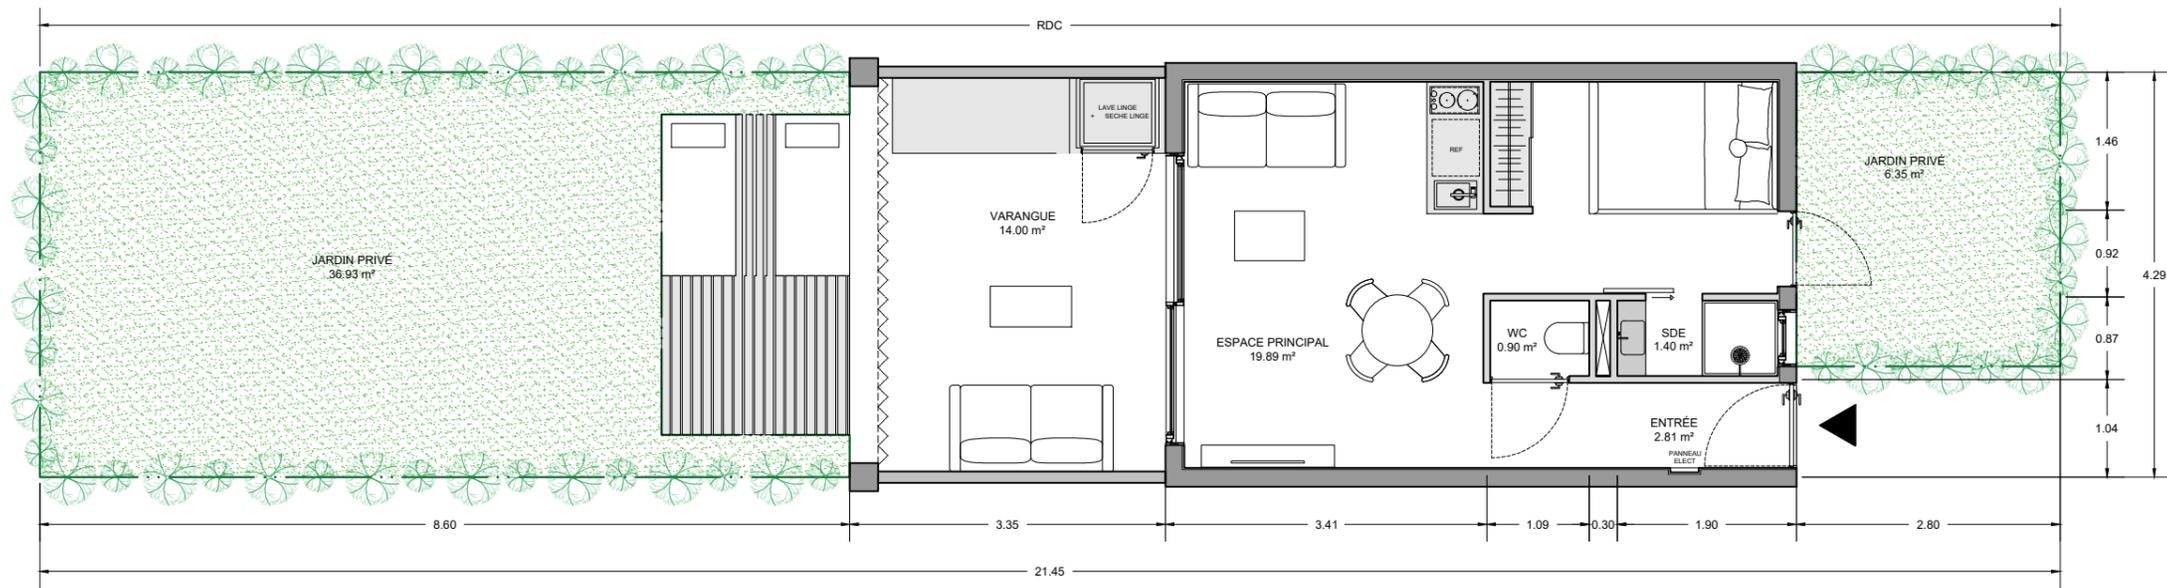

PLAN GÉNÉRAL

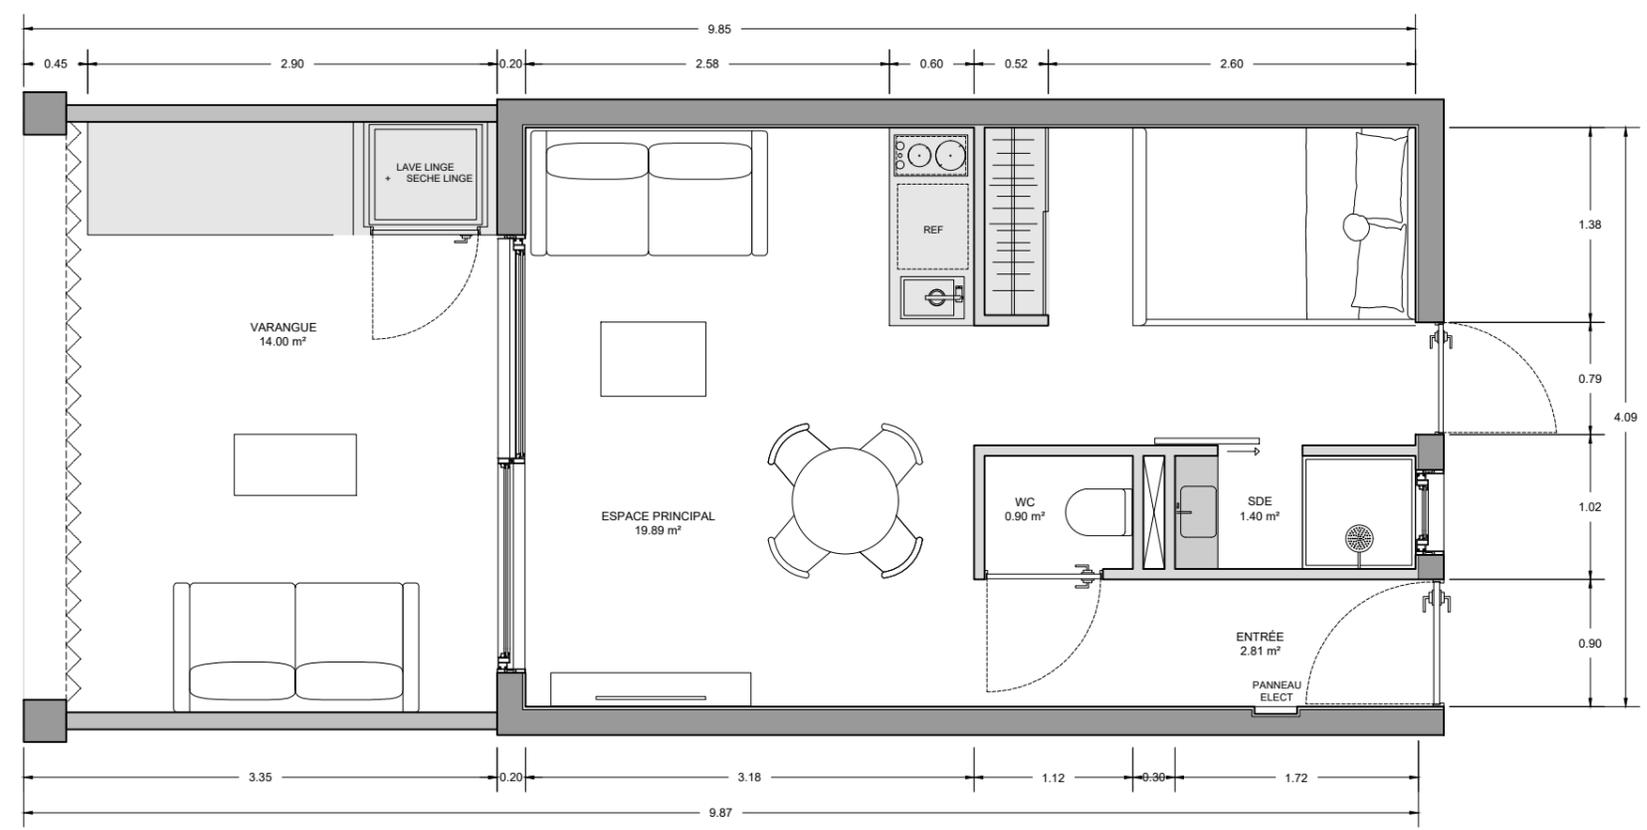

PLAN INTERIEUR



NOTE: Des modifications sont susceptibles d'être apportées à ce plan suivant des adaptations adéquates permettant d'optimiser la conception tant sur les gaines techniques, retombées de plafonds, soffites, sanitaires et autres. Aucun mobilier indiqué sur ce plan n'est fourni dans cet appartement, ils sont mentionnés à titre indicatif. Les meubles cuisine et électro-ménagers, les placards, sanitaires et accessoires sont fournis dans les prestations décrites dans le descriptif