

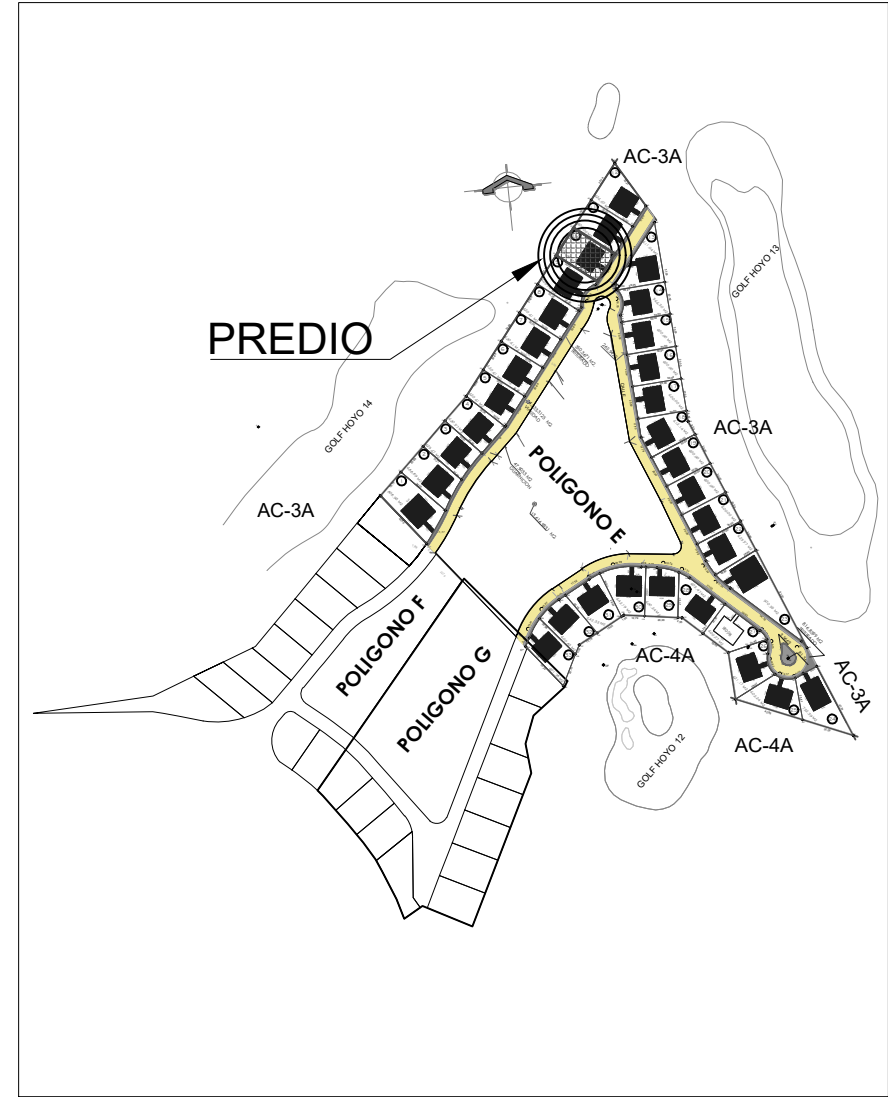
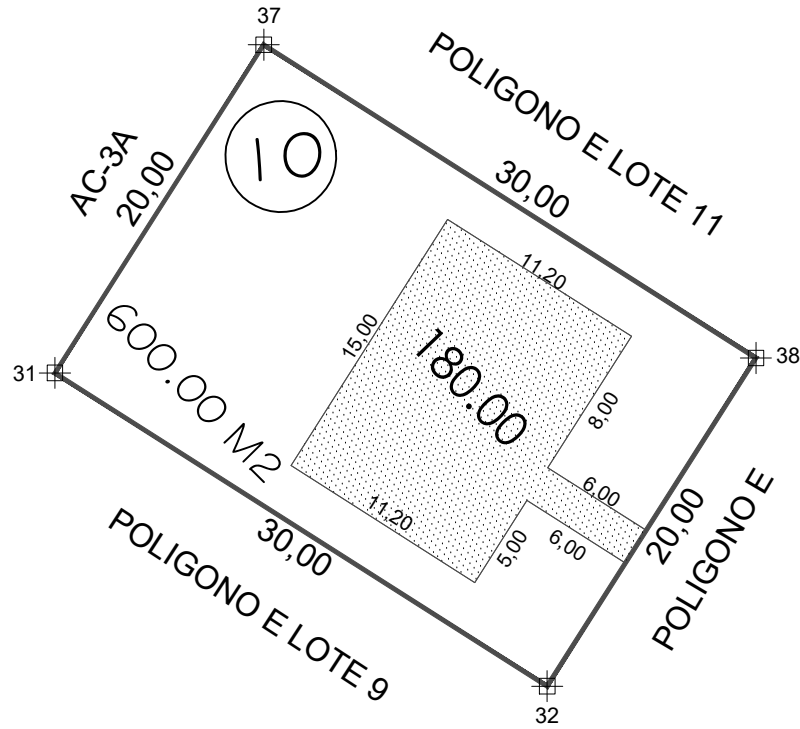


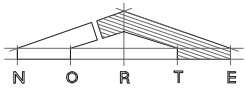

CUADRO DE CONSTRUCCION LOTE 10

LADO		RUMBO	DISTANCIA	V	COORDENADAS	
EST	PV				Y	X
				31	2,272,282.7240	508,430.8916
31	37	N 32°28'13.02" E	20.000	37	2,272,299.5974	508,441.6289
37	38	S 57°31'46.98" E	30.000	38	2,272,283.4915	508,466.9390
38	32	S 32°28'13.02" W	20.000	32	2,272,266.6181	508,456.2017
32	31	N 57°31'46.98" W	30.000	31	2,272,282.7240	508,430.8916

SUPERFICIE = 600.000 m2

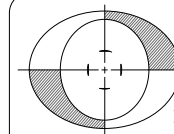

TOPOGRAFÍA RAMON POOT CANCHE

Av. 55 #1098 esq. 21 sur, Cozumel Q. Roo tel. 987 116 4828, 872 6619
Nivelación, Replanteo, Calculos Topográficos, Batimetrías, Lotificaciones,
Deslindes, Trazo de Carreteras, Zonas Federales, Peritajes, Localización de
predios, Georeferencia.

LEVANTAMIENTO TOPOGRÁFICO

SOLICITA: _____
DIRECCION: TERRENOS INDIVIDUALES DEL LOTE E
DE COZUMEL COUNTRY CLUB
MUNICIPIO: COZUMEL
ESTADO: QUINTANA ROO

Clave de Plano:
POLIGONAL

Hoja:
1 de 1

Fecha Elaboración:
22/JUNIO/2020

Escala:
1:400

Unidad:
METRO

Levantó:
Top. RAMON POOT CANCHE

Procesó:
Top. RAMON POOT CANCHE

Revisó:
-